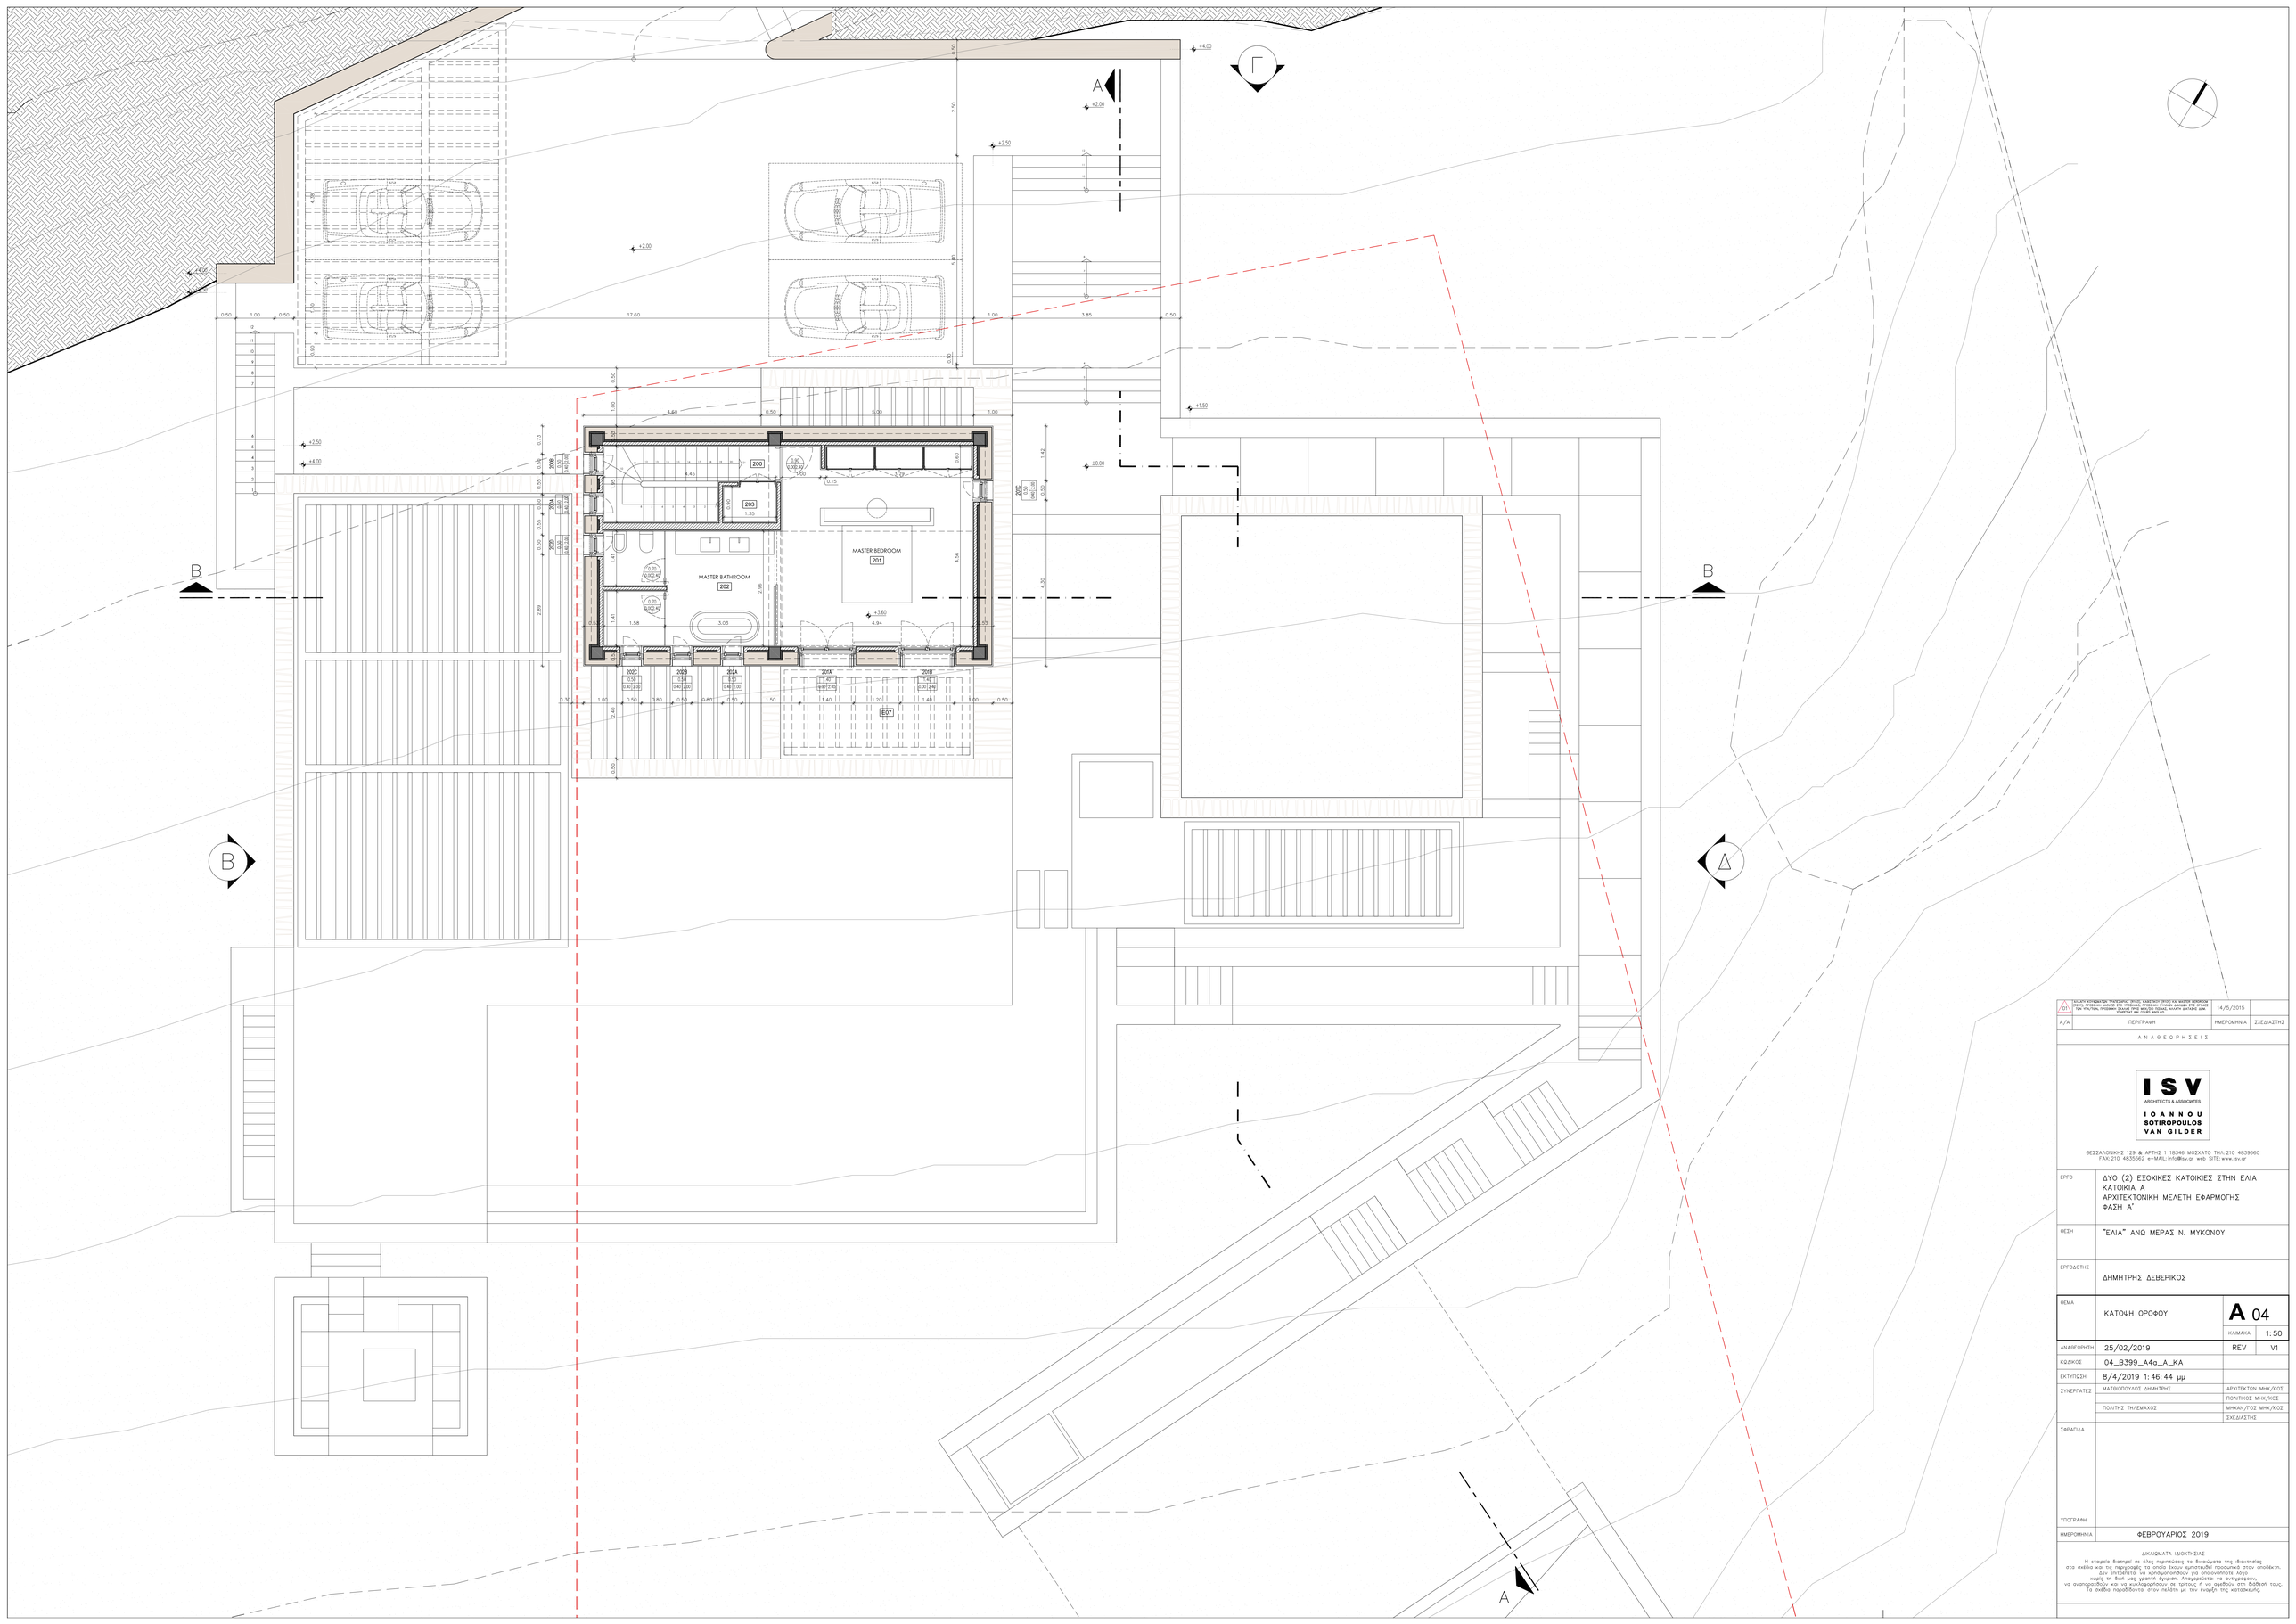

01	ΕΚΔΟΣΗ ΚΟΙΝΟΠΟΙΗΣΗΣ ΠΡΟΕΓΚΡΙΣΗΣ ΑΡΧΕΙΟΥ, ΚΑΘΕΣΤΗΚΕ ΙΣΧΥΟΥ ΚΑΙ ΑΚΟΥΣΤΗ ΠΕΡΙΦΕΡΕΙΑΚΗ ΑΝΑΠΤΥΞΗΣ ΚΑΙ ΠΟΛΕΟΔΟΜΙΑΣ ΣΤΗΝ ΕΛΙΑ ΚΑΤΟΙΚΙΑ Α ΜΕ ΑΡΙΘ. ΠΡΩΤ. ΕΓΚΡΙΣΗΣ 2019/ΑΡΧ/ΠΕΡΙΦ/ΠΟΛ/ΕΓΚ/0002 ΚΑΙ ΑΡΙΘ. ΠΡΩΤ. ΕΙΣΗΓΗΣΗΣ 2019/ΑΡΧ/ΠΕΡΙΦ/ΠΟΛ/ΕΙΣ/0002 ΑΠΟΦΑΣΗΣ ΔΣΜ	14/5/2015	
Α/Α	ΠΕΡΙΓΡΑΦΗ	ΗΜΕΡΟΜΗΝΙΑ	ΣΧΕΔΙΑΣΤΗΣ

Α Ν Α Θ Ε Ω Ρ Η Σ Ε Ι Σ

ISV
ARCHITECTS & ASSOCIATES
I O A N N O U
S O T I R O P O U L O S
V A N G I L D E R

ΘΕΣΣΑΛΟΝΙΚΗΣ 129 & ΑΡΤΗΣ 1 18346 ΜΟΣΧΑΤΟ ΤΗΛ: 210 4839660
FAX: 210 4833562 e-MAIL: info@isv.gr web SITE: www.isv.gr

ΕΡΓΟ	ΔΥΟ (2) ΕΞΟΧΙΚΕΣ ΚΑΤΟΙΚΙΕΣ ΣΤΗΝ ΕΛΙΑ ΚΑΤΟΙΚΙΑ Α ΑΡΧΙΤΕΚΤΟΝΙΚΗ ΜΕΛΕΤΗ ΕΦΑΡΜΟΓΗΣ ΦΑΣΗ Α'
ΘΕΣΗ	"ΕΛΙΑ" ΑΝΩ ΜΕΡΑΣ Ν. ΜΥΚΟΝΟΥ
ΕΡΓΟΔΟΤΗΣ	ΔΗΜΗΤΡΗΣ ΔΕΒΕΡΙΚΟΣ
ΘΕΜΑ	ΚΑΤΟΨΗ ΟΡΟΦΟΥ
	A 04
	ΚΛΙΜΑΚΑ 1:50
ΑΝΑΘΕΩΡΗΣΗ	25/02/2019 REV V1
ΚΩΔΙΚΟΣ	04_B399_A4a_A_KA
ΕΚΤΥΠΩΣΗ	8/4/2019 1:46:44 μμ
ΣΥΝΕΡΓΑΤΕΣ	ΜΑΤΘΙΟΠΟΥΛΟΣ ΔΗΜΗΤΡΗΣ — ΑΡΧΙΤΕΚΤΩΝ ΜΗΧ/ΚΟΣ
	ΠΟΛΙΤΗΣ ΜΗΧ/ΚΟΣ
	ΠΟΛΙΤΗΣ ΤΗΛΕΜΑΧΟΣ — ΜΗΧΑΝ/ΤΟΣ ΜΗΧ/ΚΟΣ
	ΣΧΕΔΙΑΣΤΗΣ
ΣΦΡΑΓΙΔΑ	
ΥΠΟΓΡΑΦΗ	
ΗΜΕΡΟΜΗΝΙΑ	ΦΕΒΡΟΥΑΡΙΟΣ 2019

ΔΙΚΑΙΩΜΑΤΑ ΙΔΙΟΚΤΗΣΙΑΣ
Η εταιρία διατηρεί επ' ολης περιπτώσης τα δικαιώματα της ιδιοκτησίας
στα σχέδια και τις περιγραφές τα οποία έχουν εμπιστευθεί προσωπικά στον αποδέκτη.
Δεν επιτρέπεται να κατηγοποιηθούν για οποιονδήποτε λόγο
χωρίς τη δική μας γραπτή έγκριση. Απαγορεύεται να αντιγραφούν,
να αναπαραχθούν και να κοινοποιηθούν σε τρίτους ή να αφεθούν στη διάθεση τους.
Τα σχέδια παραδίδονται στον πελάτη με την έναρξη της κατασκευής.